


# SUPERSTUDIO PIU'



## CENTRAL POINT

Il salone più grande e affascinante di Milano. 2500 mq ampliabili a 4000 circa con il collegamento alla Gallery. Il corpo centrale è una nuova struttura alta 11 mt collegata al vecchio corpo industriale, completamente ristrutturato, e permette di avere una superficie di 2000 mq senza pilastri. L'ideale per sfilate, spettacoli, esposizioni, riprese cinematografiche, set televisivi, eventi che necessitano di grandi superfici libere. Possibilità di ospitare fino a 2000 persone sedute. E' possibile suddividerlo in superfici minori o collegarlo con Art Point, Gallery, Daylight fino a raggiungere una superficie di 6000 mq circa.

Scala 1:500

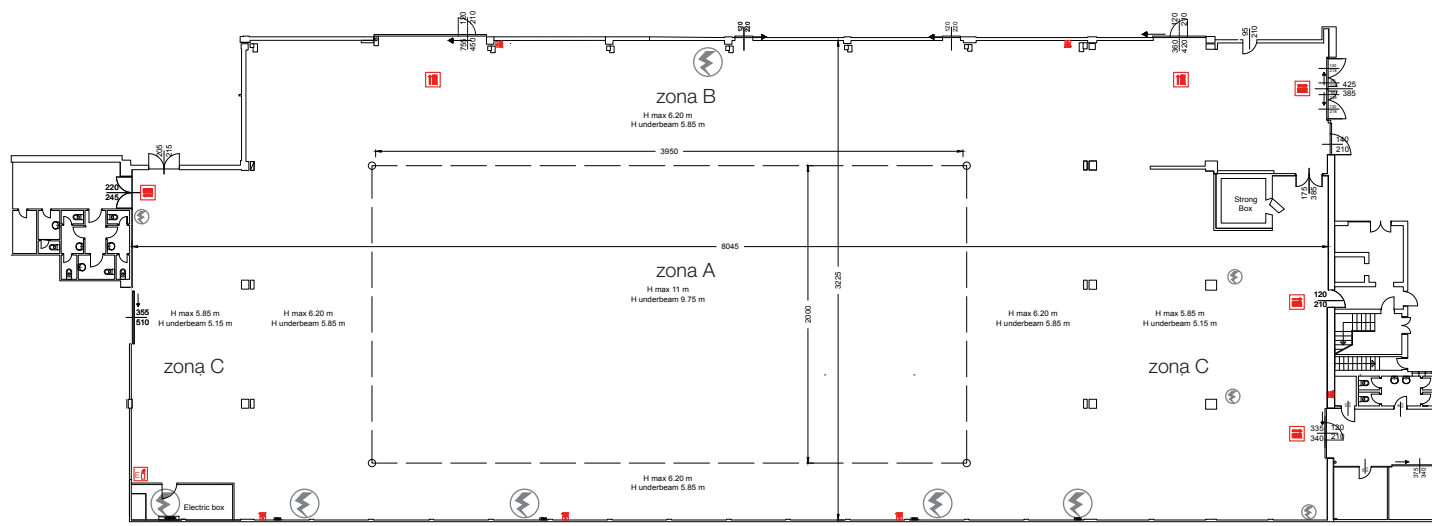

### DIMENSIONI

Superficie: 2540 m<sup>2</sup>  
Dimensioni: 80,46 x 32,25 m

Altezza massima (zona A): 11,1 m  
Altezza sottotrave (zona A): 9,75 m  
Altezza sottotrave (zona B): 5,85 m  
Altezza sottotrave (zona C): 5,15 m

### ALIMENTAZIONE ELETTRICA ⚡

1 x 400 ampere  
2 x 125 ampere  
3 x 63 ampere  
13 x 32 ampere  
16 x 16 ampere  
21 x 10 ampere

### ALTRE NOTE

- Riscaldamento/climatizzazione
- Carico/scarico acqua
- Bagni: 6 + 4 secondo configurazione
- Predisposizione audio
- Sala di appoggio catering su richiesta
- Carico di appendamento max per punto: 180 kg
- Lan/wireless

